


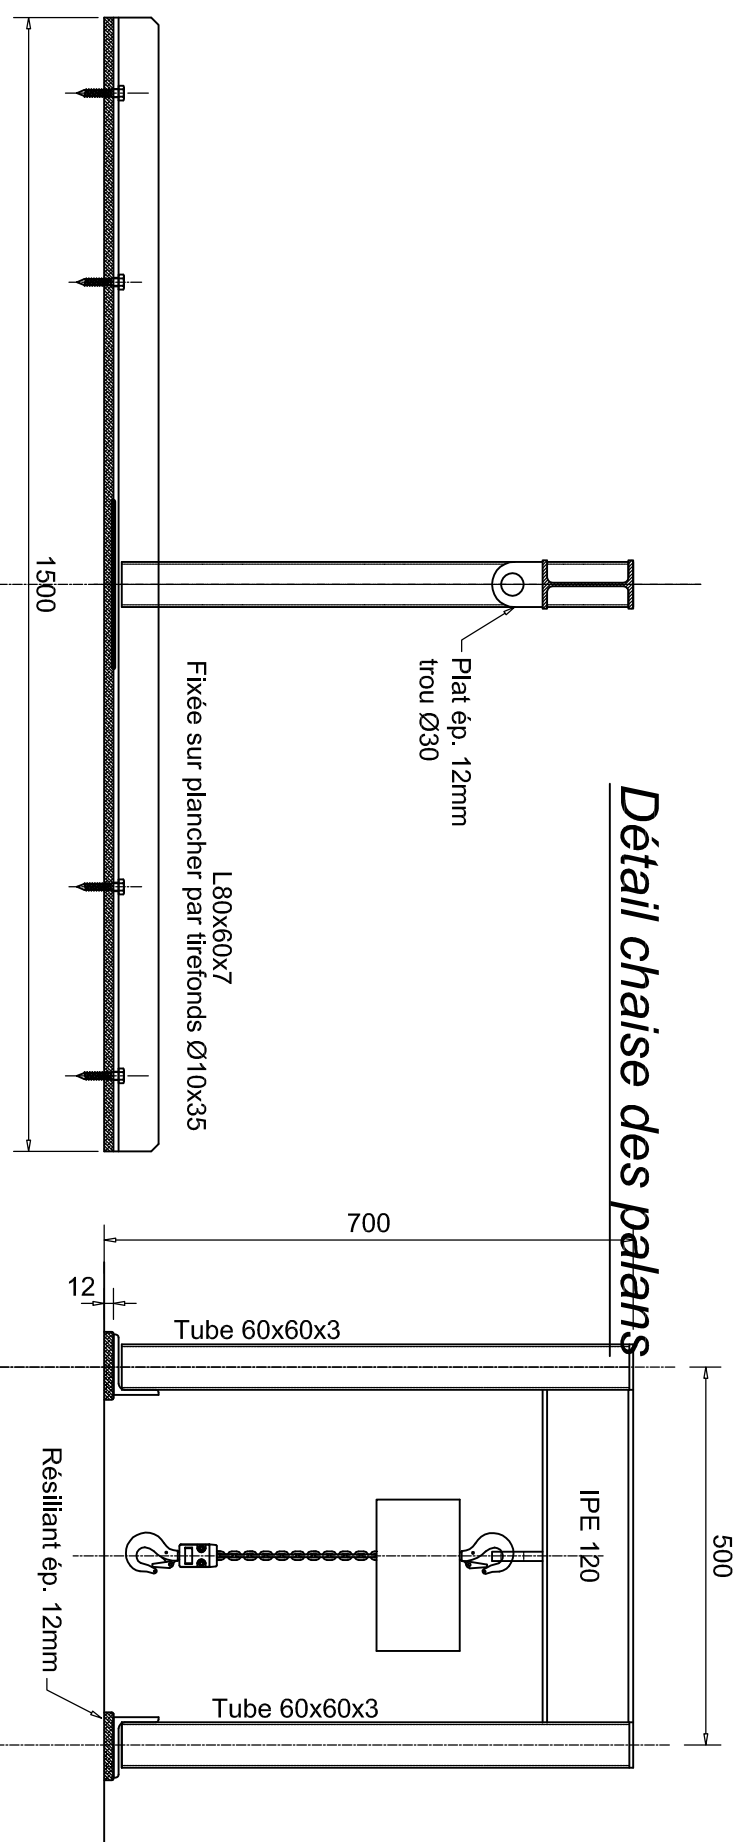
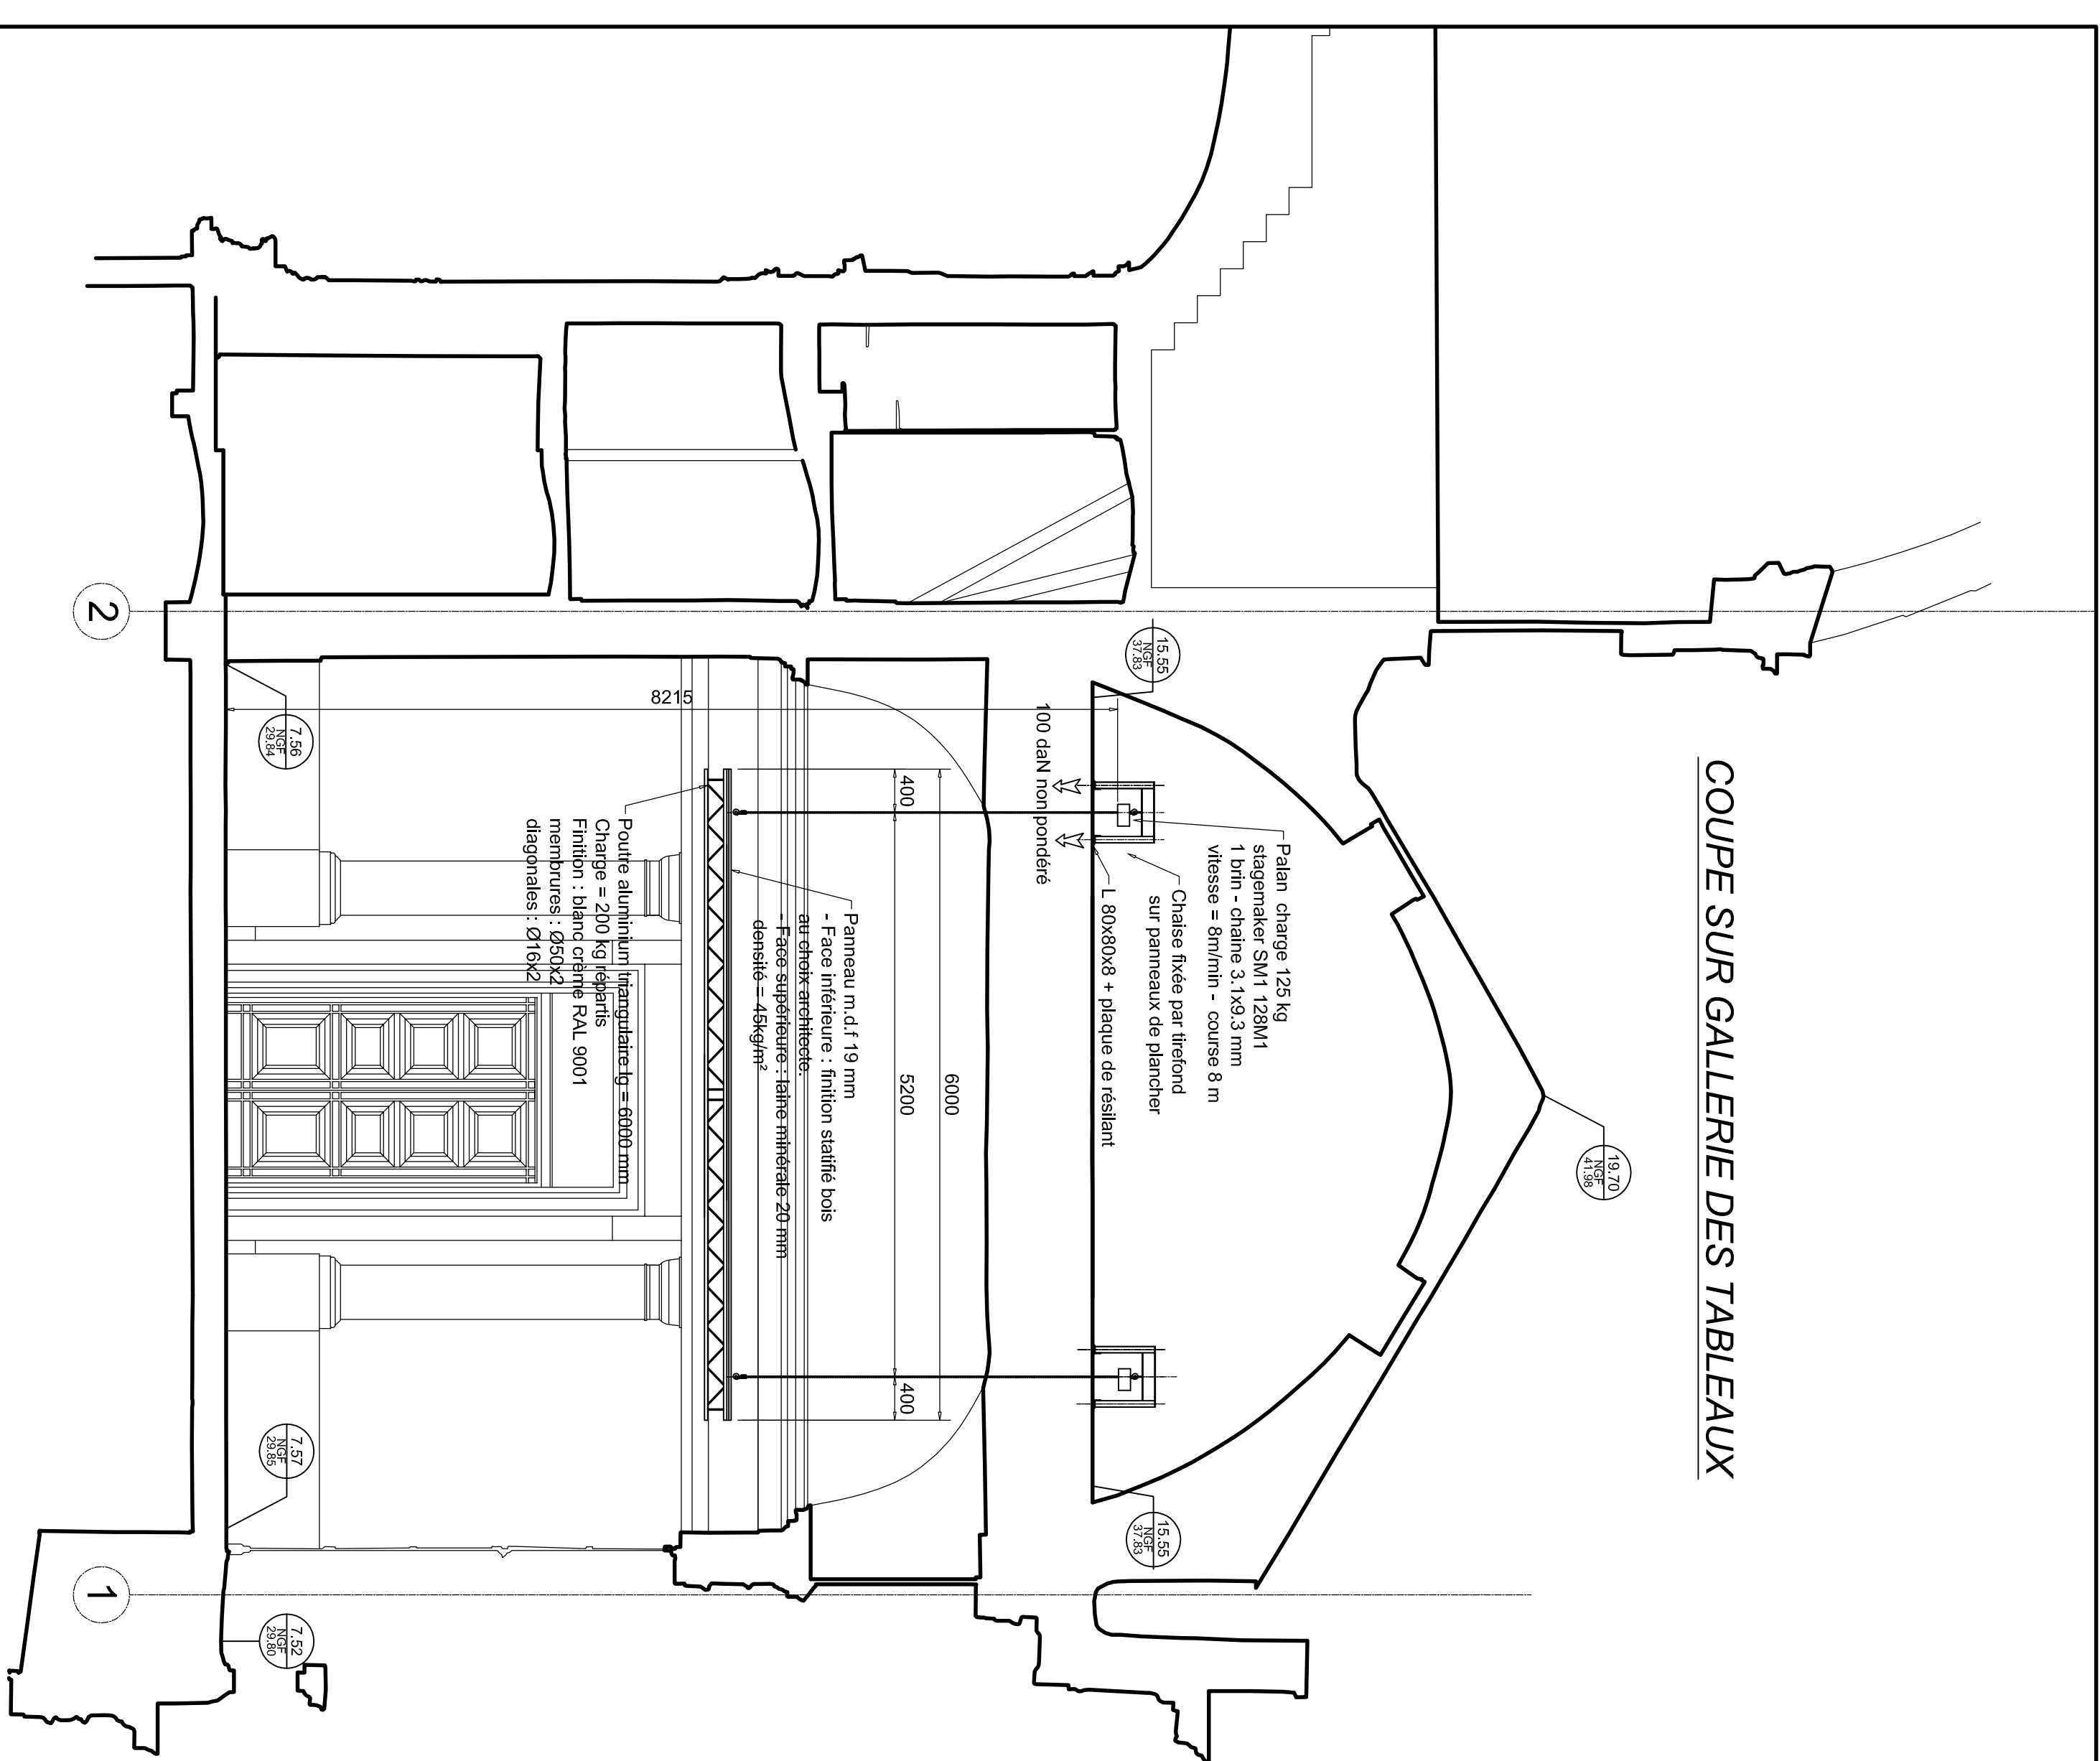


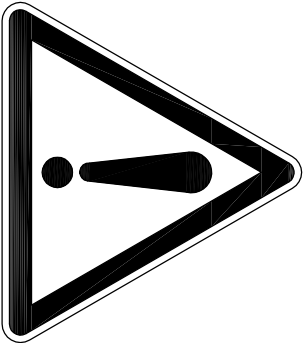

Formes et aménagement des
panneaux support éclairage
à finaliser

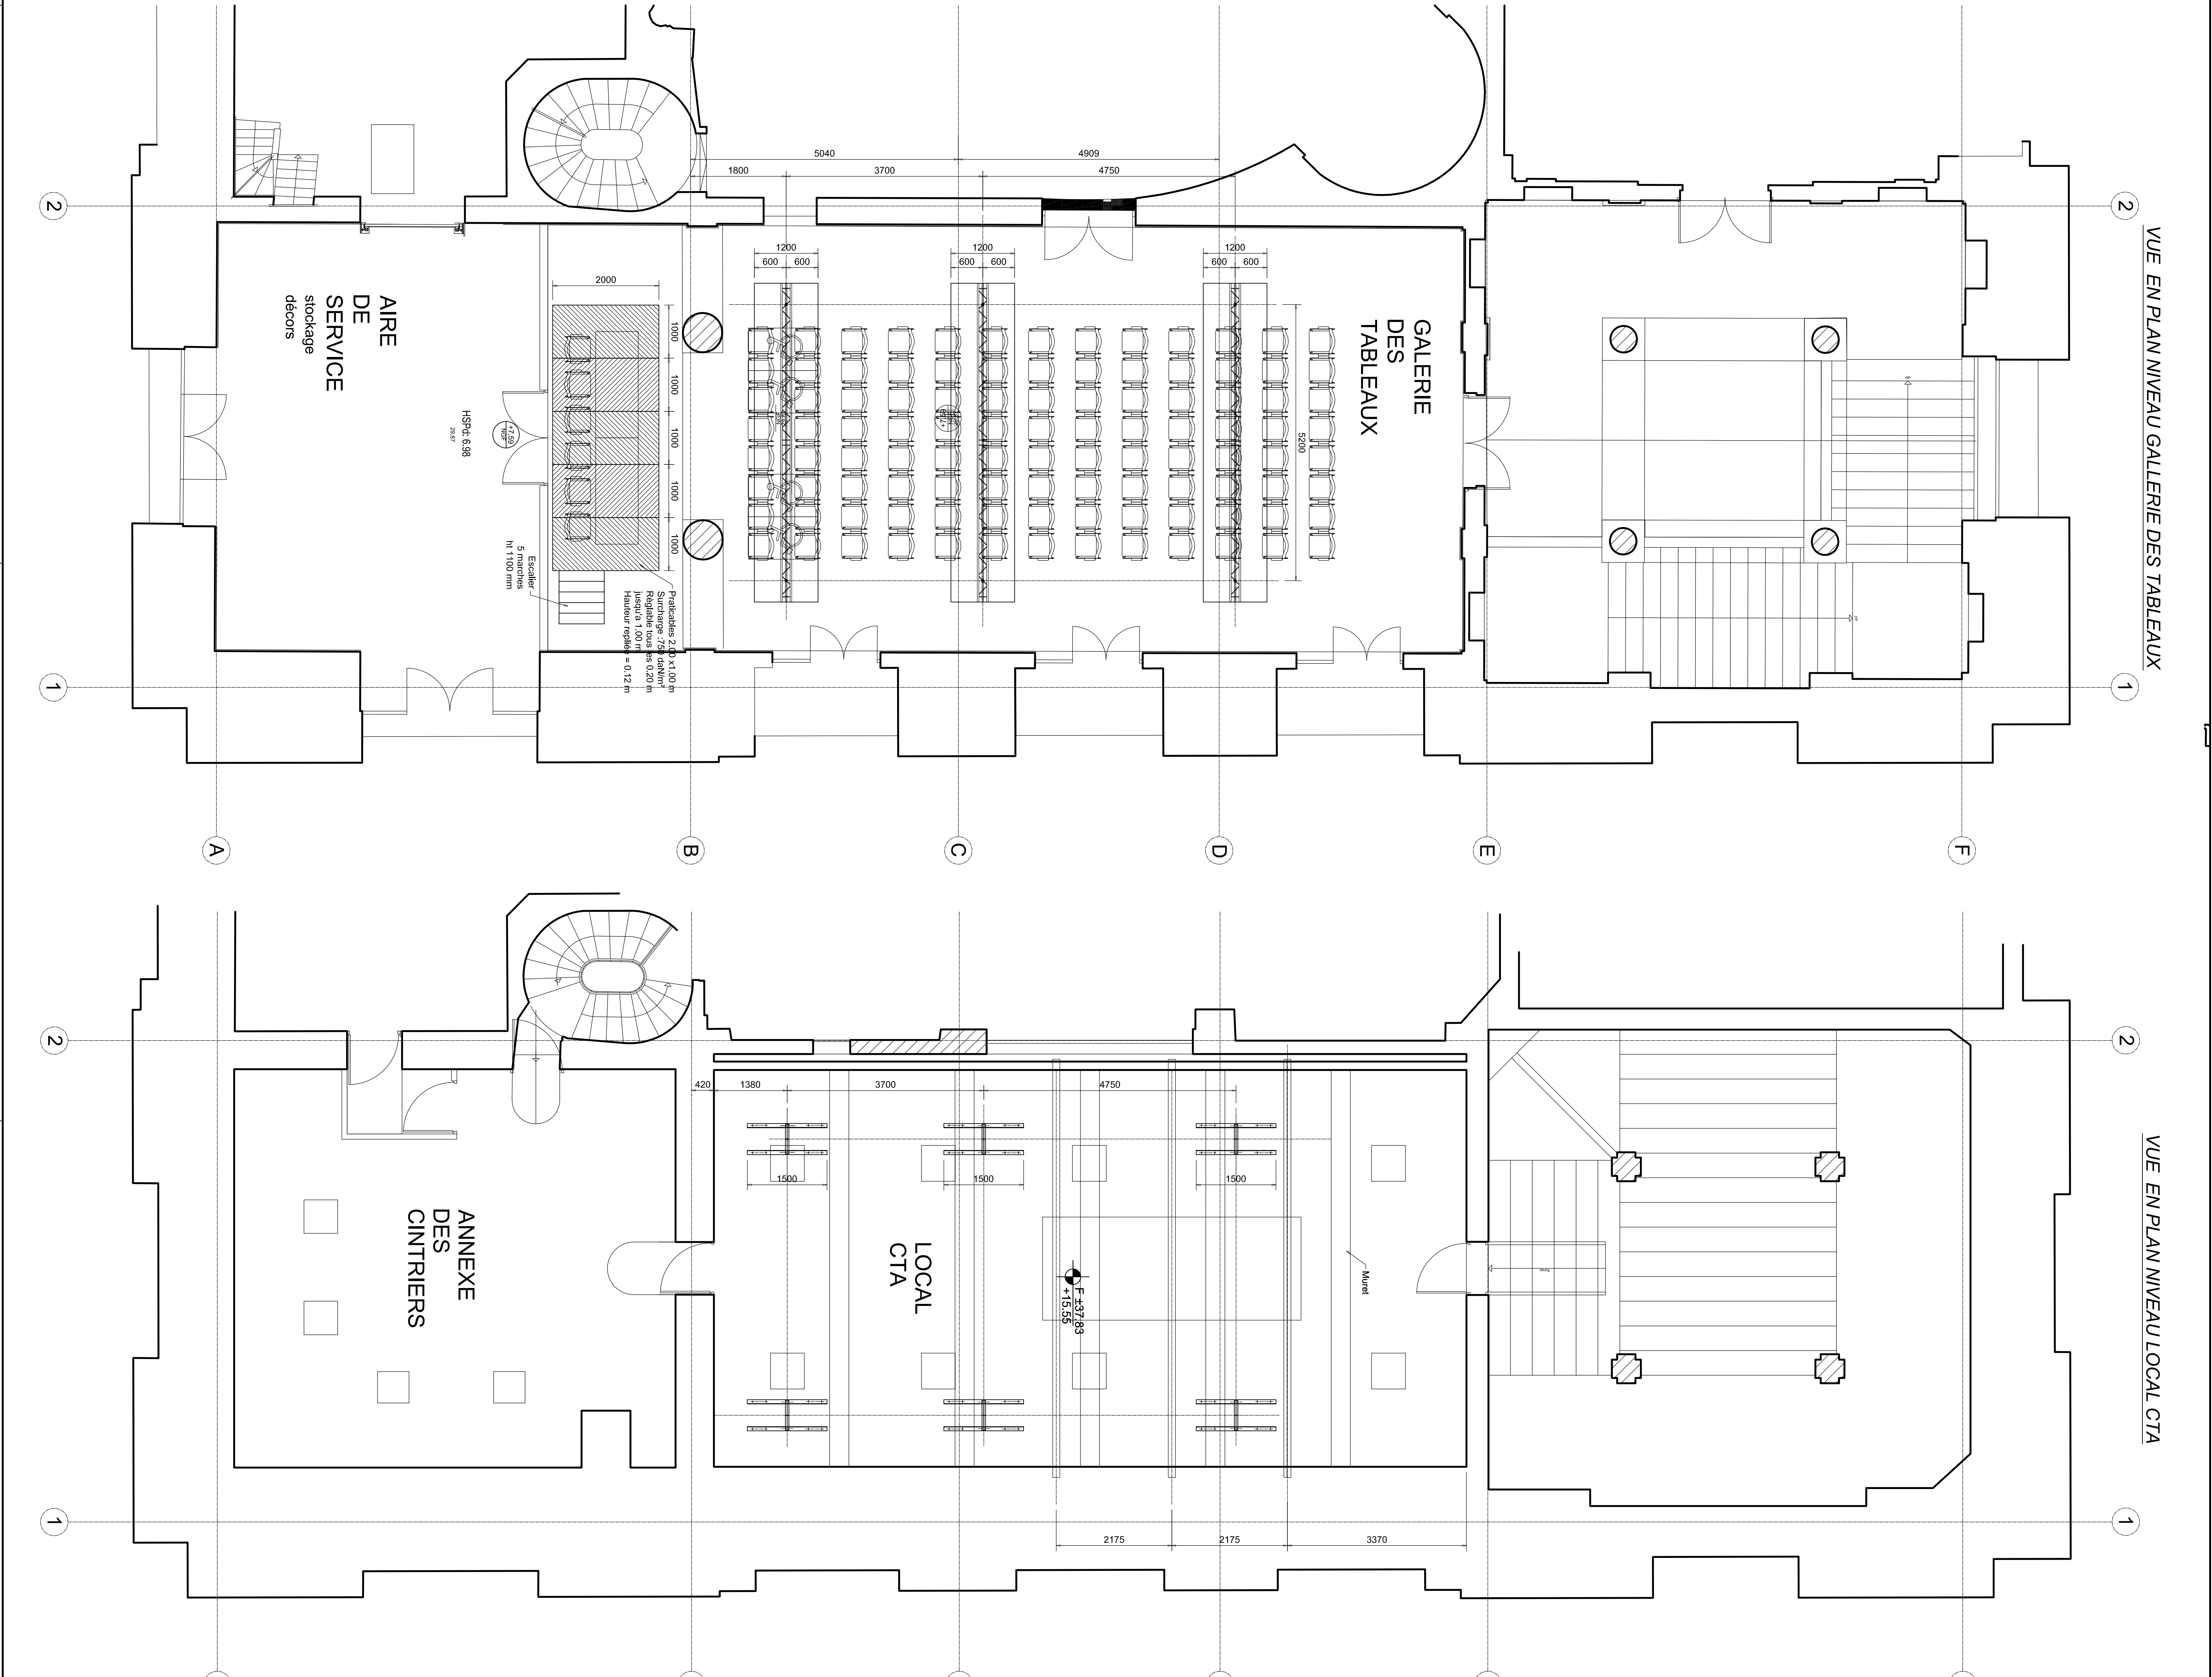

Détail poutre triangulaire

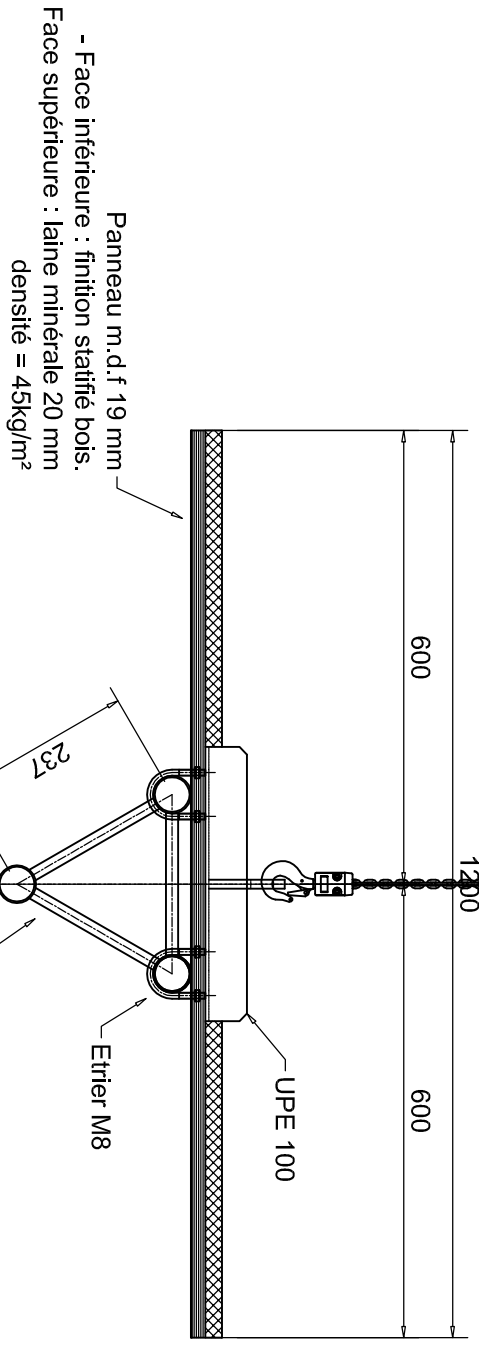

AMG - FECHOZ

46 RUE DUHESME - 75018 PARIS

Tel : 01.42.52.92.92 Fax : 01.42.52.96.64

EQUIPEMENTS SCENOGRAPHIQUES - MACHINERIES SCENIQUES

GALLERIE DES TABLEAUX		POUTRES TRIANGULAIRES		ENSEMBLE	
F		D		C	
B		A		0	
11.14		11.14		0	
DATE		DATE		0	
PLAN N°		5923		00.75	
1/50		1/50		0	